Дизайн-проект
оформления общественной территории
ул. Мира д. 10 и ул. Мира д. 13.

УТВЕРЖДАЮ:
Глава Тенькинского
городского округа
М. С. Березиной

Российская Федерация, Магаданская область, Тенькинский район, п. Усть-Омчуг
Администрация Тенькинского городского округа Магаданской области

СОГЛАСОВАНО
Представители, уполномоченные
на согласование дизайн-проекта
благоустройства общественной
территории

Собственники:
Н. А. Кононова
В. В. Хрунсович

РАЗРАБОТКА И ДИЗАЙН

РЕКЛАМНАЯ МАСТЕРСКАЯ
РЕКМАСТЕР
АТЦ «М-Сити», офис 407
e-mail: rekmasters@bk.ru
тел.: 210-620

План общественной территории

Дизайн-проект
оформления общественной территории
ул. Мира д. 10 и ул. Мира д. 13.

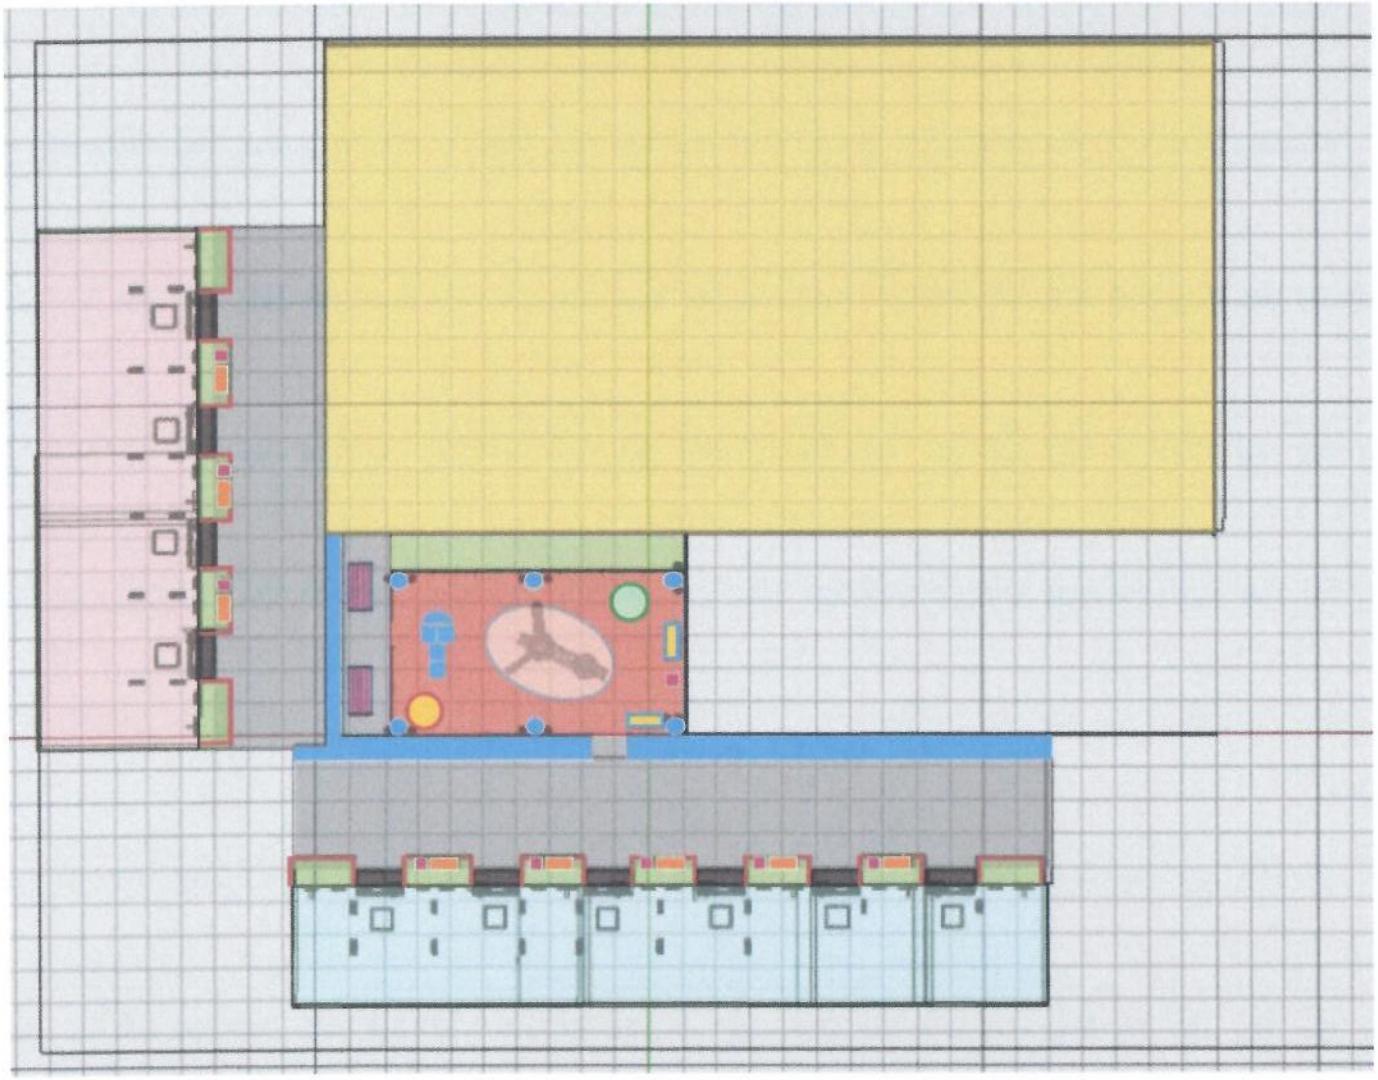

- 5-изтажный дом № 10 по ул. Мира
- 5-изтажный дом № 13 по ул. Мира
- Территория ДОУ
- ограждение
- озеленение
- покрытие детской площадки (мастерфайбер)
- бетонирование
- подсыпка
- бельевые веревки
- подъезд
- фонарь
- скамья
- скамья с навесом
- урна
- карусель
- игровой кораблик
- классики
- детский городок

Должность	Ф.И.О.	Подпись	Дата	Дизайн-проект оформления общественной территории ул. Мира д. 10 и ул. Мира д. 13.			
Заказчик							
Исполнитель				План общественнойтерритории	Стадия	Лист	Листов
						2	

Визуализация благоустройства общественной территории

				Дизайн-проект оформления общественной территории ул. Мира д. 10 и ул. Мира д. 13.			
Должность	Ф.И.О.	Подпись	Дата				
Заказчик				Визуализация благоустройства общественной территории	Стадия	Лист	Листов
Исполнитель						3	

Визуализация благоустройства общественной территории

				Дизайн-проект оформления общественной территории ул. Мира д. 10 и ул. Мира д. 13.			
Должность	Ф.И.О.	Подпись	Дата				
Заказчик							
Исполнитель				Визуализация благоустройства общественной территории	Стадия	Лист	Листов
						4	

Визуализация благоустройства общественной территории

				Дизайн-проект оформления общественной территории ул. Мира д. 10 и ул. Мира д. 13.			
Должность	Ф.И.О.	Подпись	Дата				
Заказчик							
Исполнитель				Визуализация благоустройства общественной территории	Стадия	Лист	Листов
						5	

Визуализация благоустройства общественной территории

				Дизайн-проект оформления общественной территории ул. Мира д. 10 и ул. Мира д. 13.			
Должность	Ф.И.О.	Подпись	Дата				
Заказчик							
Исполнитель				Визуализация благоустройства общественной территории	Стадия	Лист	Листов
						6	

Визуализация благоустройства общественной территории

				Дизайн-проект оформления общественной территории ул. Мира д. 10 и ул. Мира д. 13.			
Должность	Ф.И.О.	Подпись	Дата				
Заказчик							
Исполнитель				Визуализация благоустройства общественной территории	Стадия	Лист	Листов
						7	